


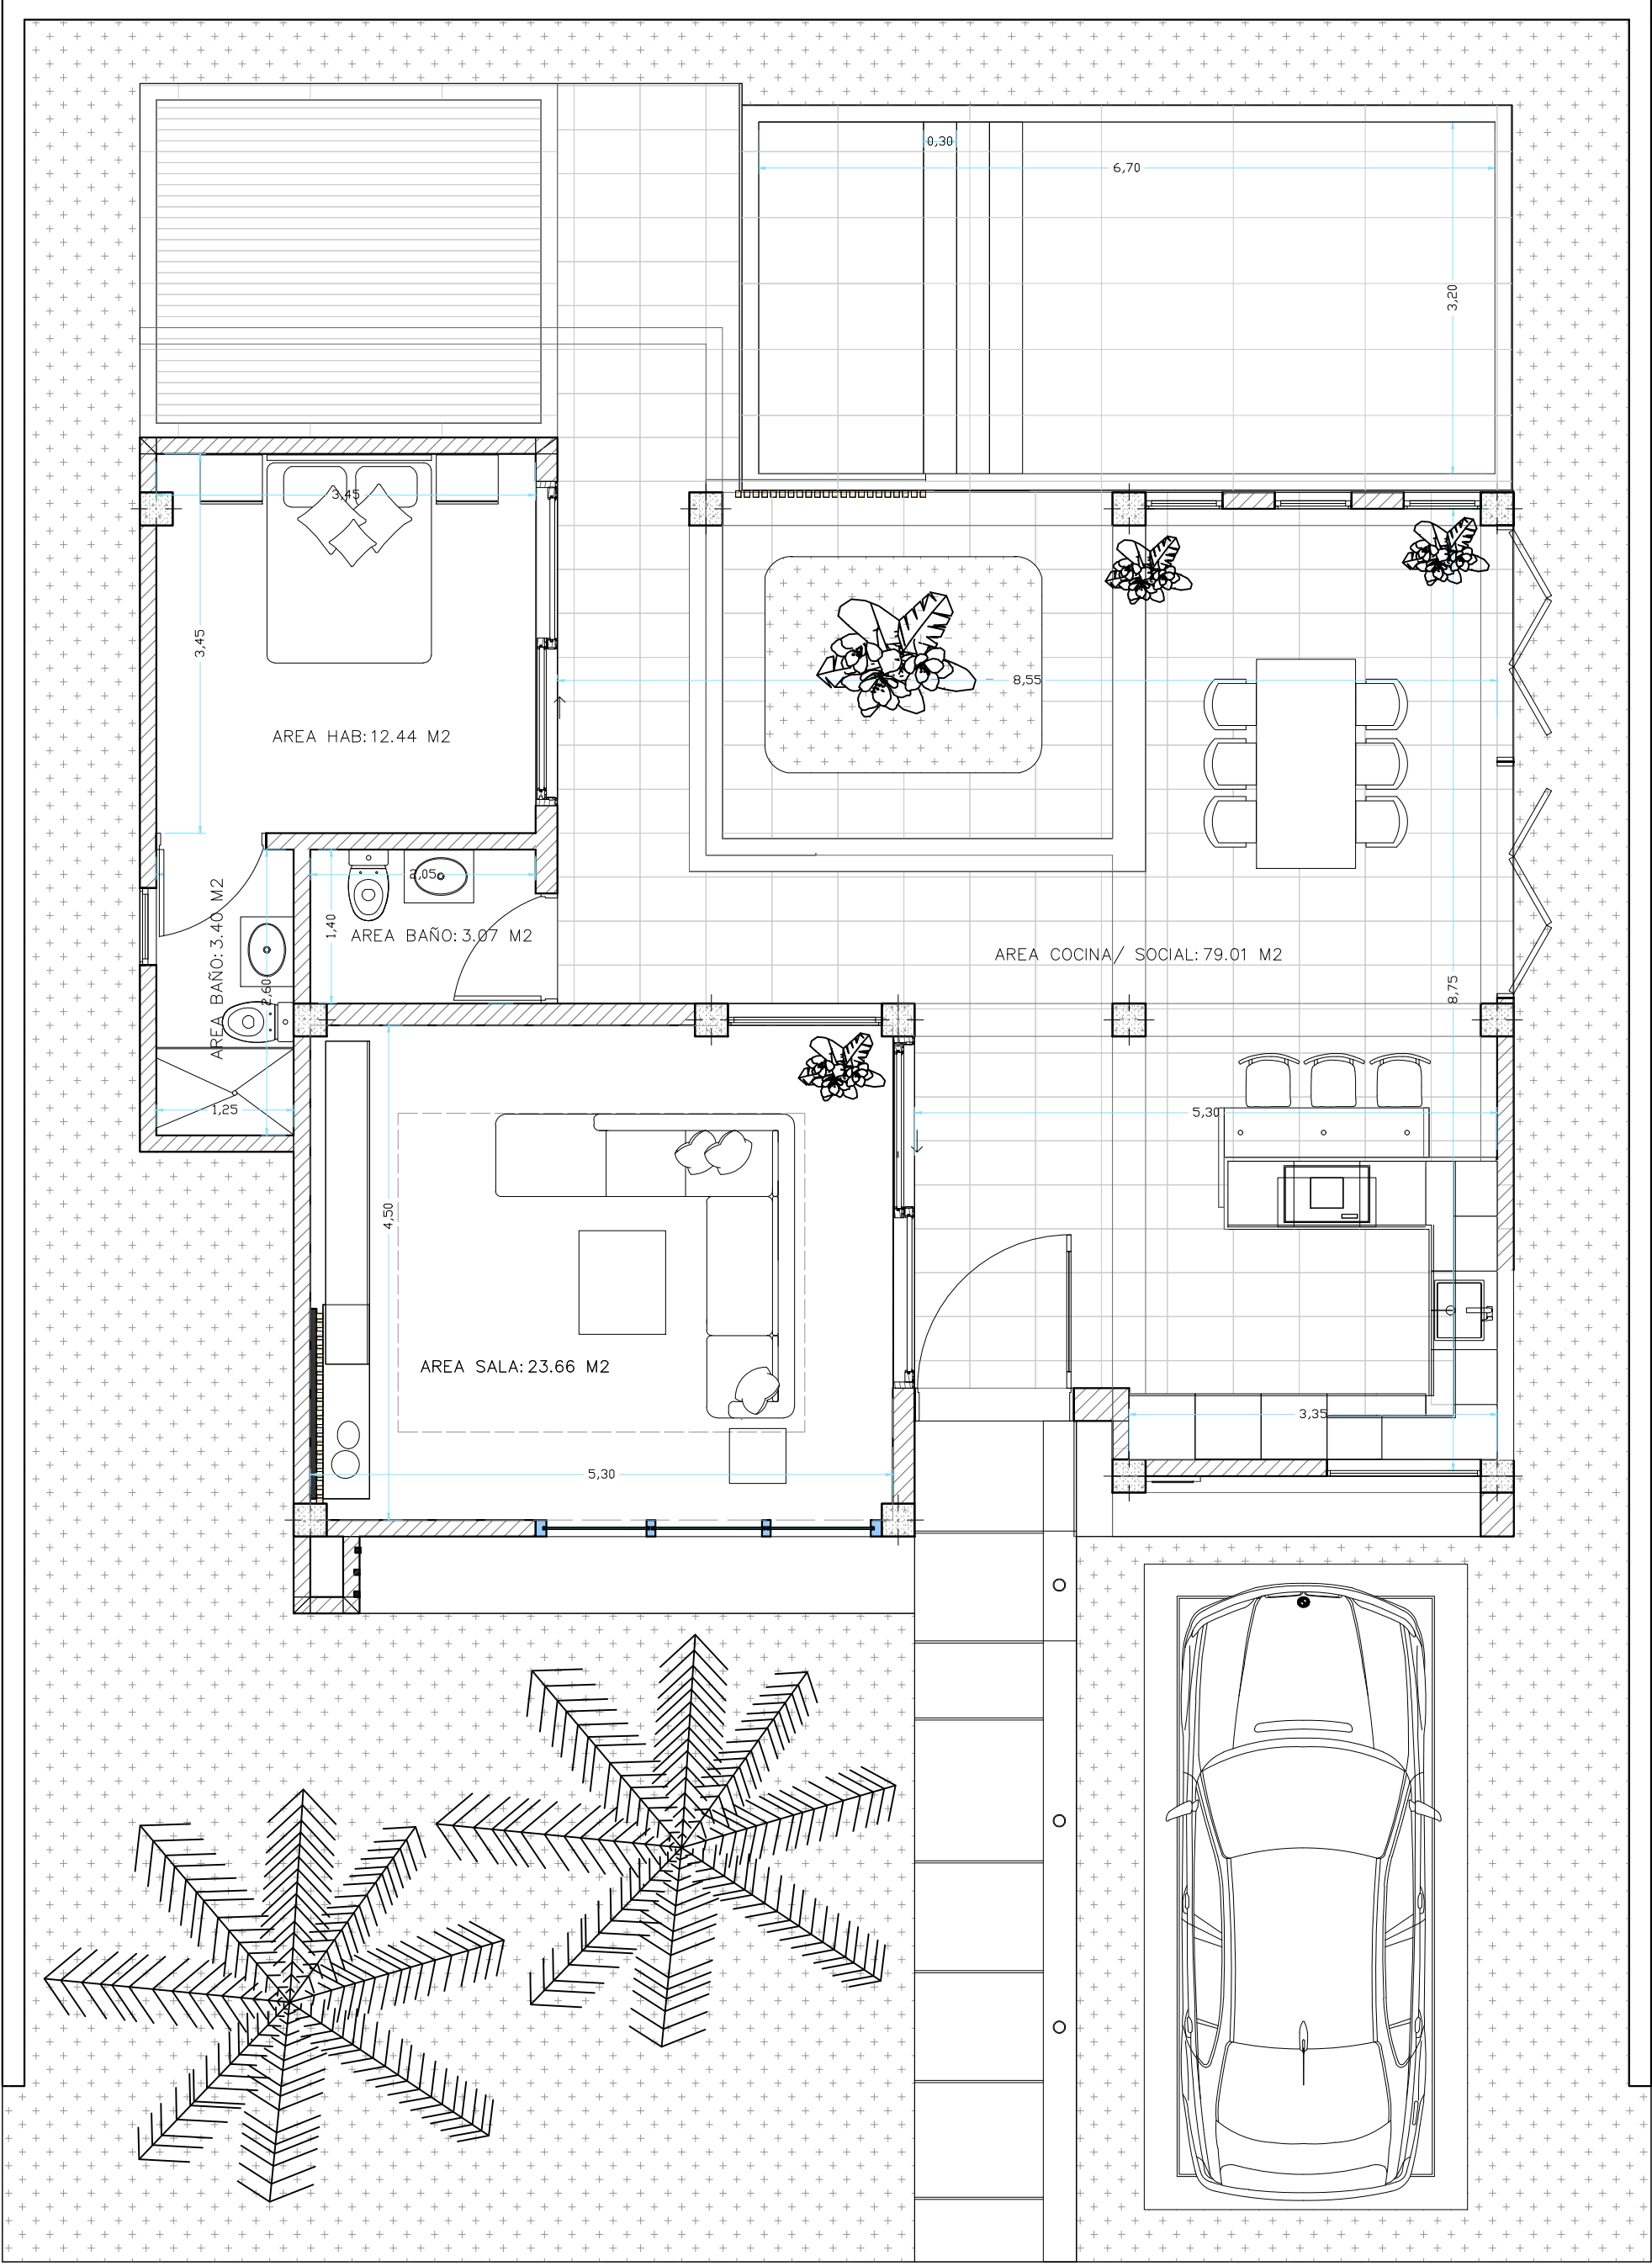

**PLANTA ARQUITECTÓNICA
PRIMER PISO CASA TIPO 2**

PROYECTO



NOMBRE PLANO

PLANTA ARQUITECTONICA PRIMER
PISO CASA TIPO 2

FECHA

22.07.2025

ARQUITECTO

PACOCABRERA
ARQUITECTURA Y LEGADO

DELINEANTE

ARQ. EMMA RAMÍREZ CERVANTES