


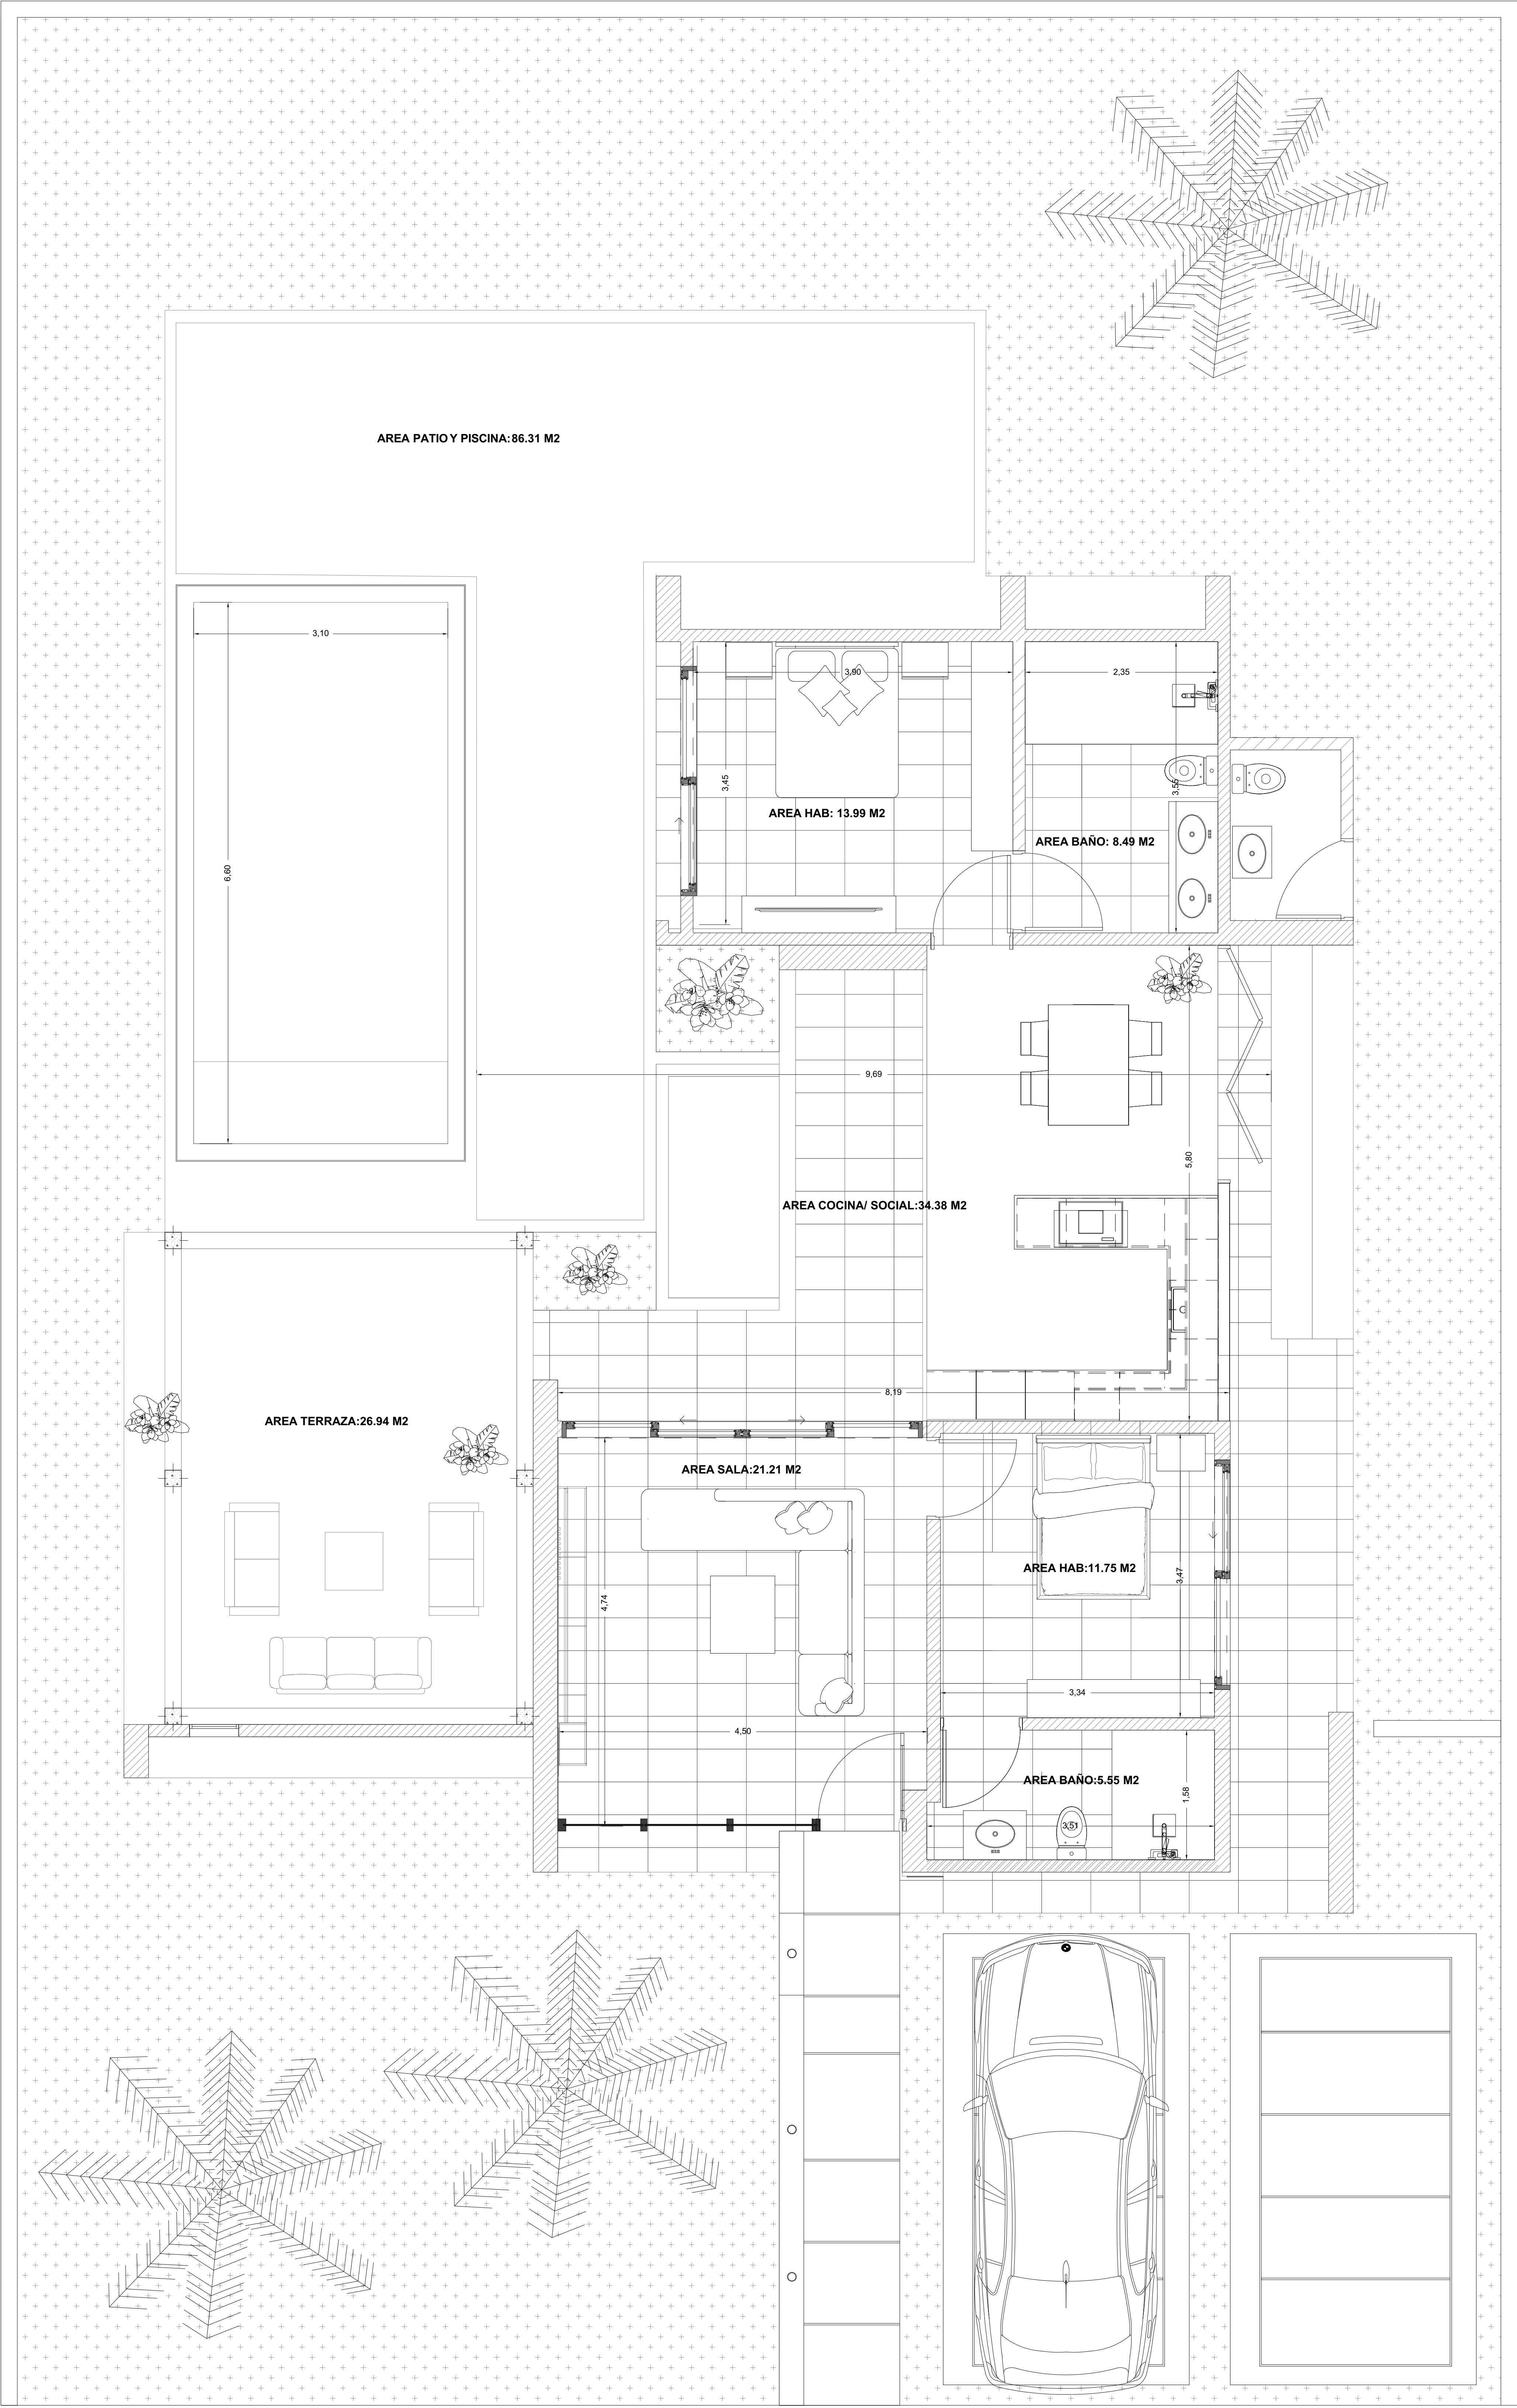

PLANTA ARQUITECTÓNICA
CASA TIPO 3